
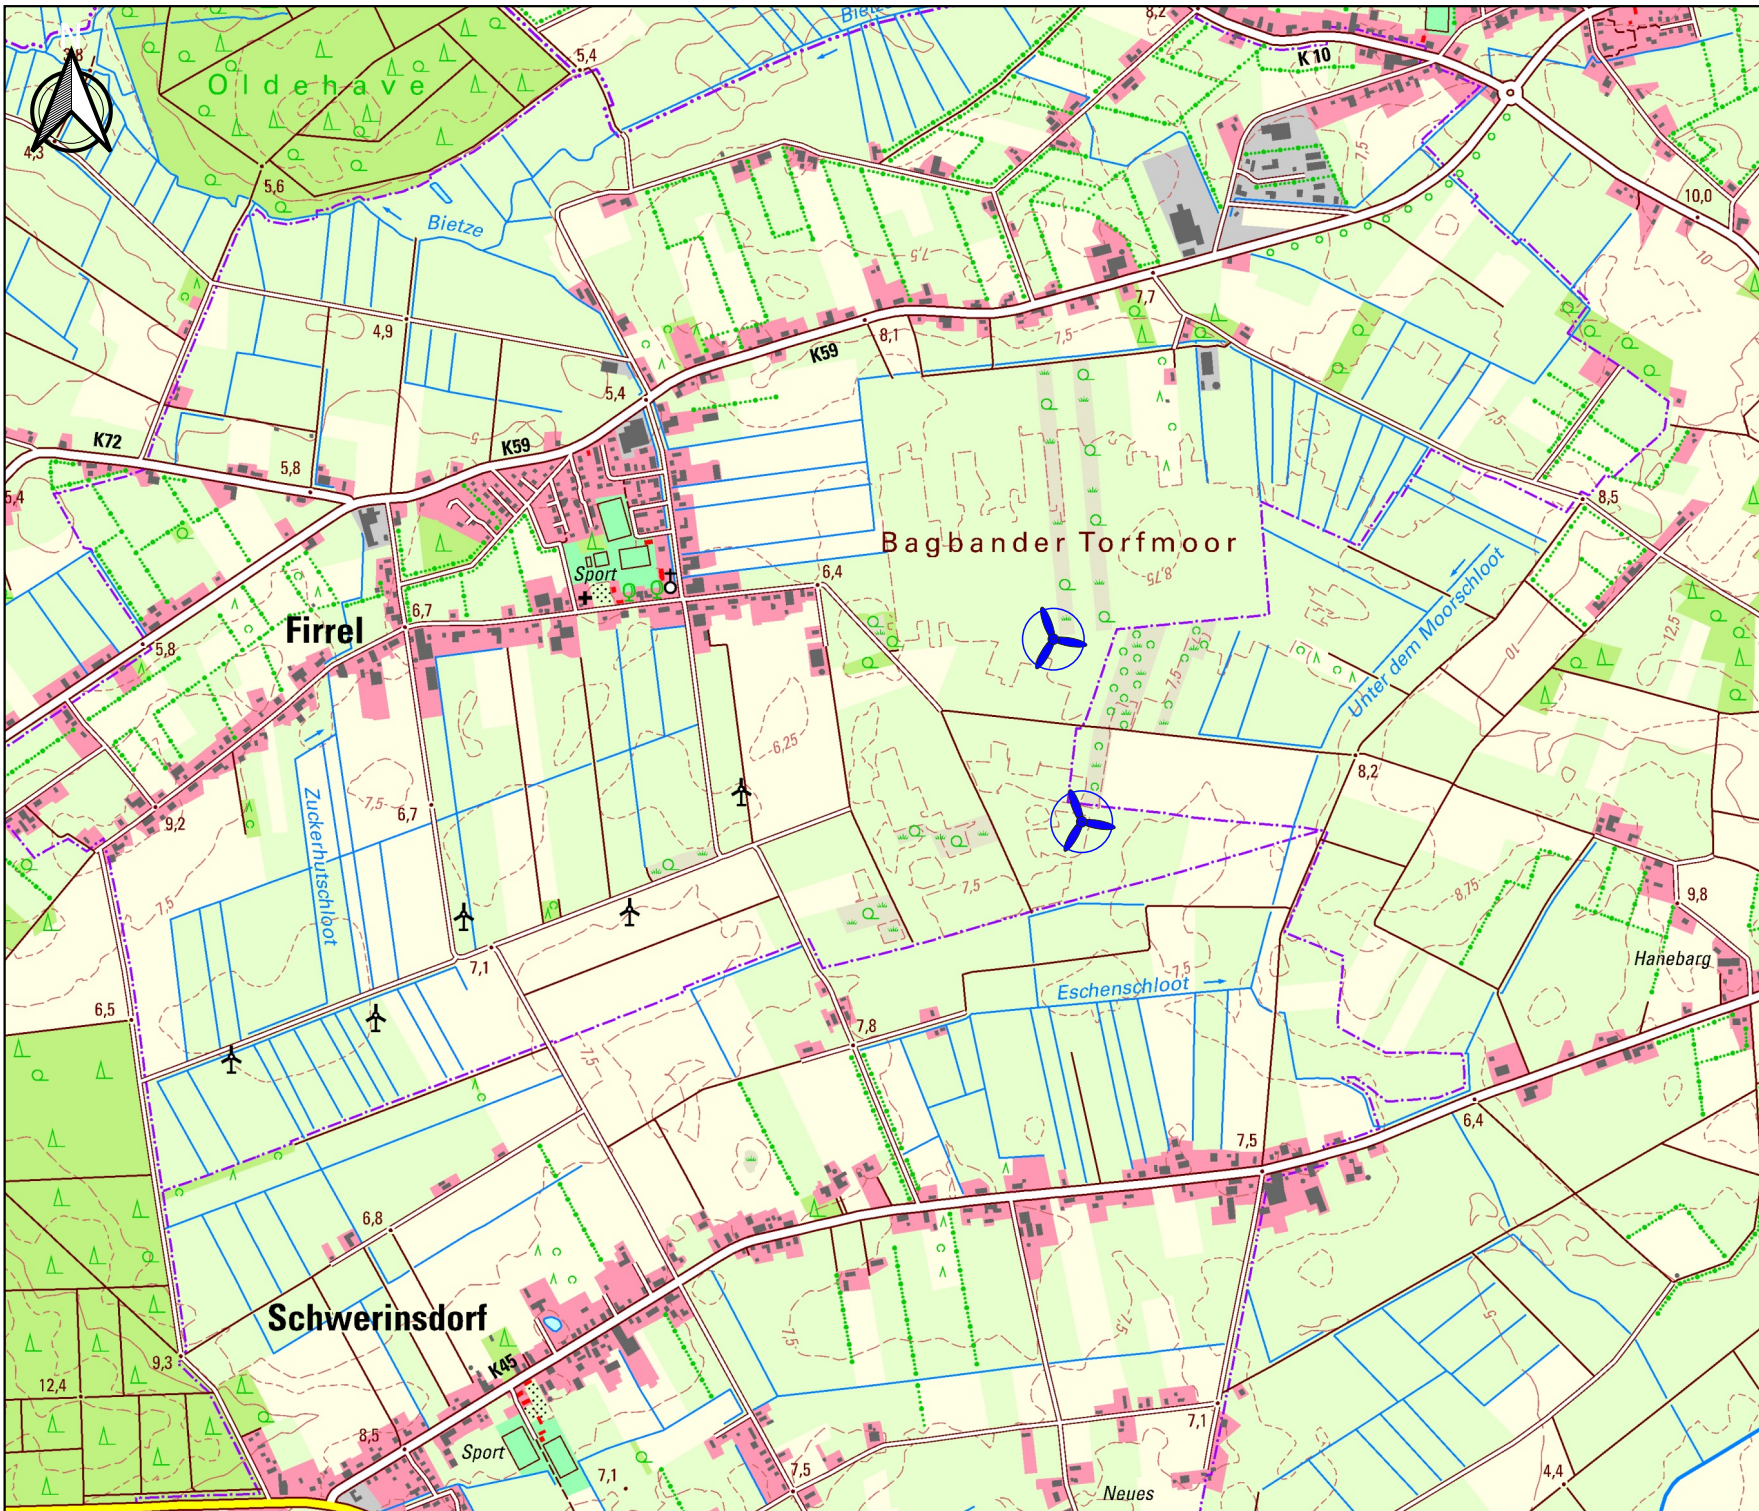


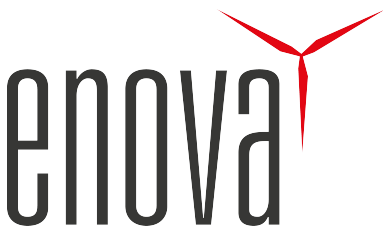

Standort:	
Bundesland	Niedersachsen
Landkreis	Leer
Gemeinde	Firrel
Legende	
Firrel II	
	Standort_Firrel III_N163
Projektbezeichnung	Firrel II
Planbezeichnung	Lageplan
Planverfasser	Dennis Reershemius
	
Planung:	Datum:
ENOVA Power GmbH	31/03/2025
Steinhausstr. 112, 26831 Bunderhee	Maßstab:
Tel.: +49 4953 9290-0 Fax: +4953 9290-29	1:20.000
e-mail: info@enova.de internet: www.enova.de	